
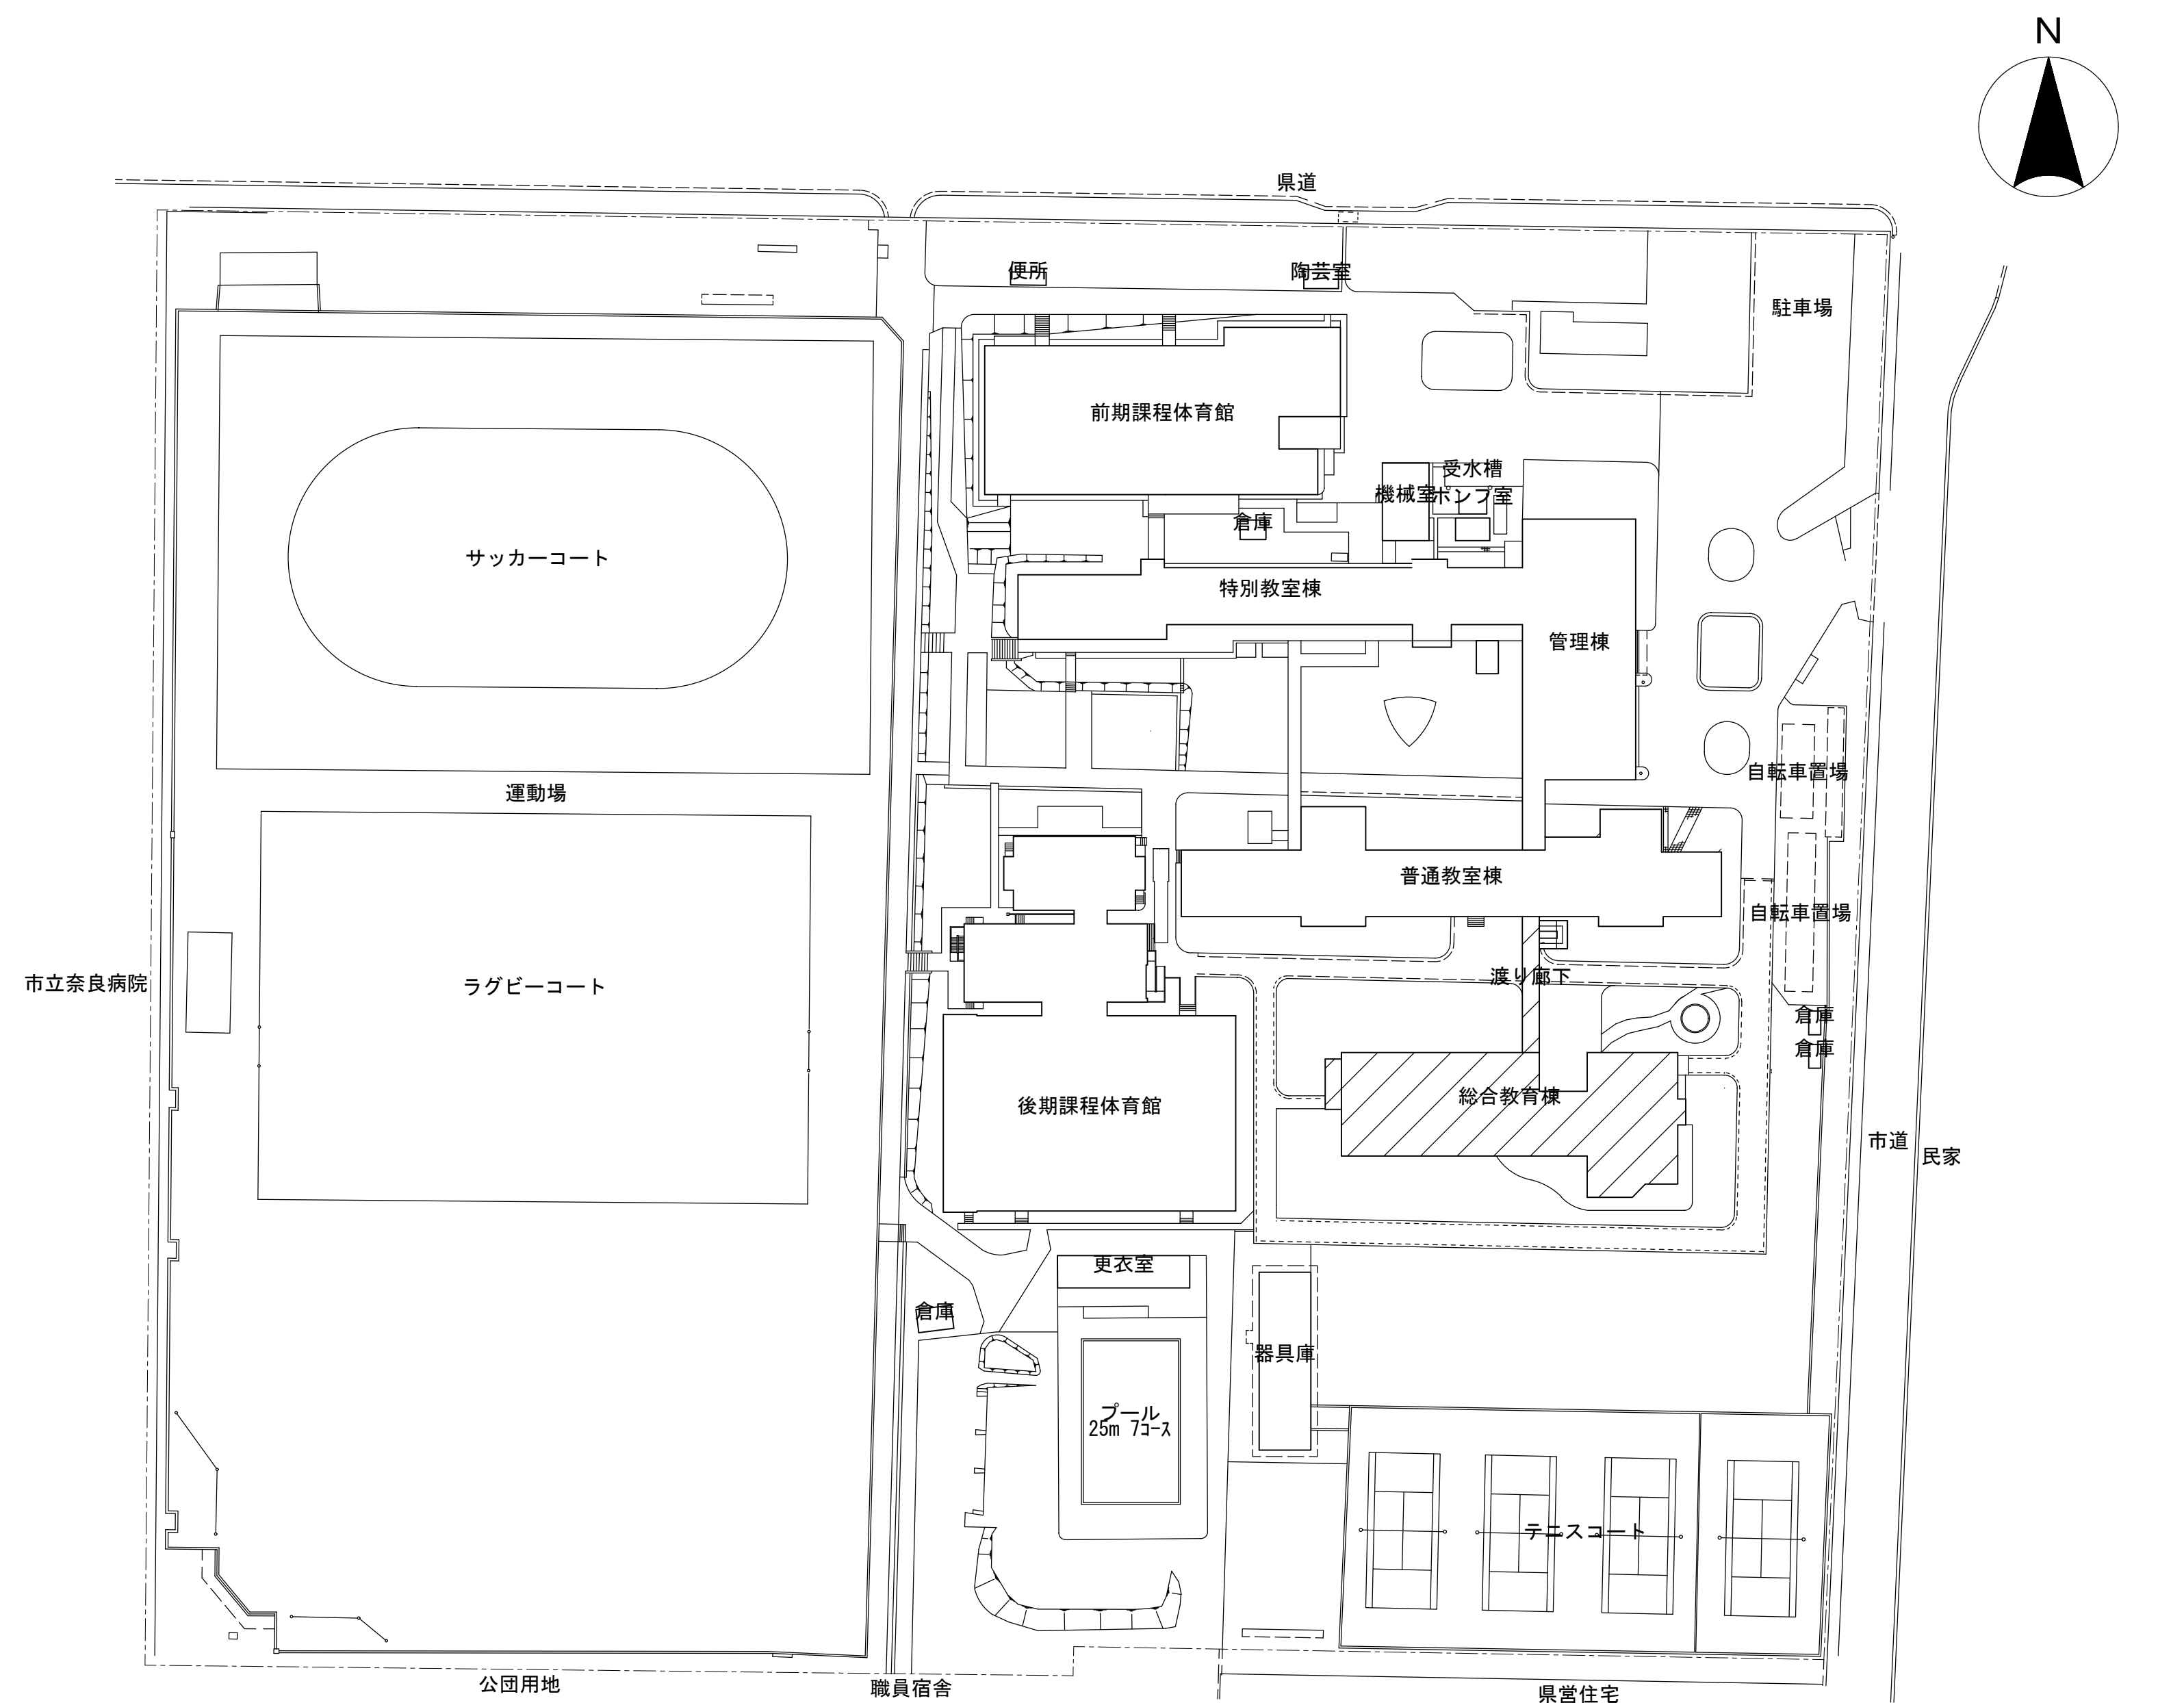



奈良女子大学（附中等） 総合教育棟等外部改修工事

参考図

	設計年月	奈良国立大学機構 機構施設課																図面番号	—	
		工事名	奈良女子大学（附中等）総合教育棟等外部改修工事	
	令和7年7月	課長	課長補佐	係長	担当	

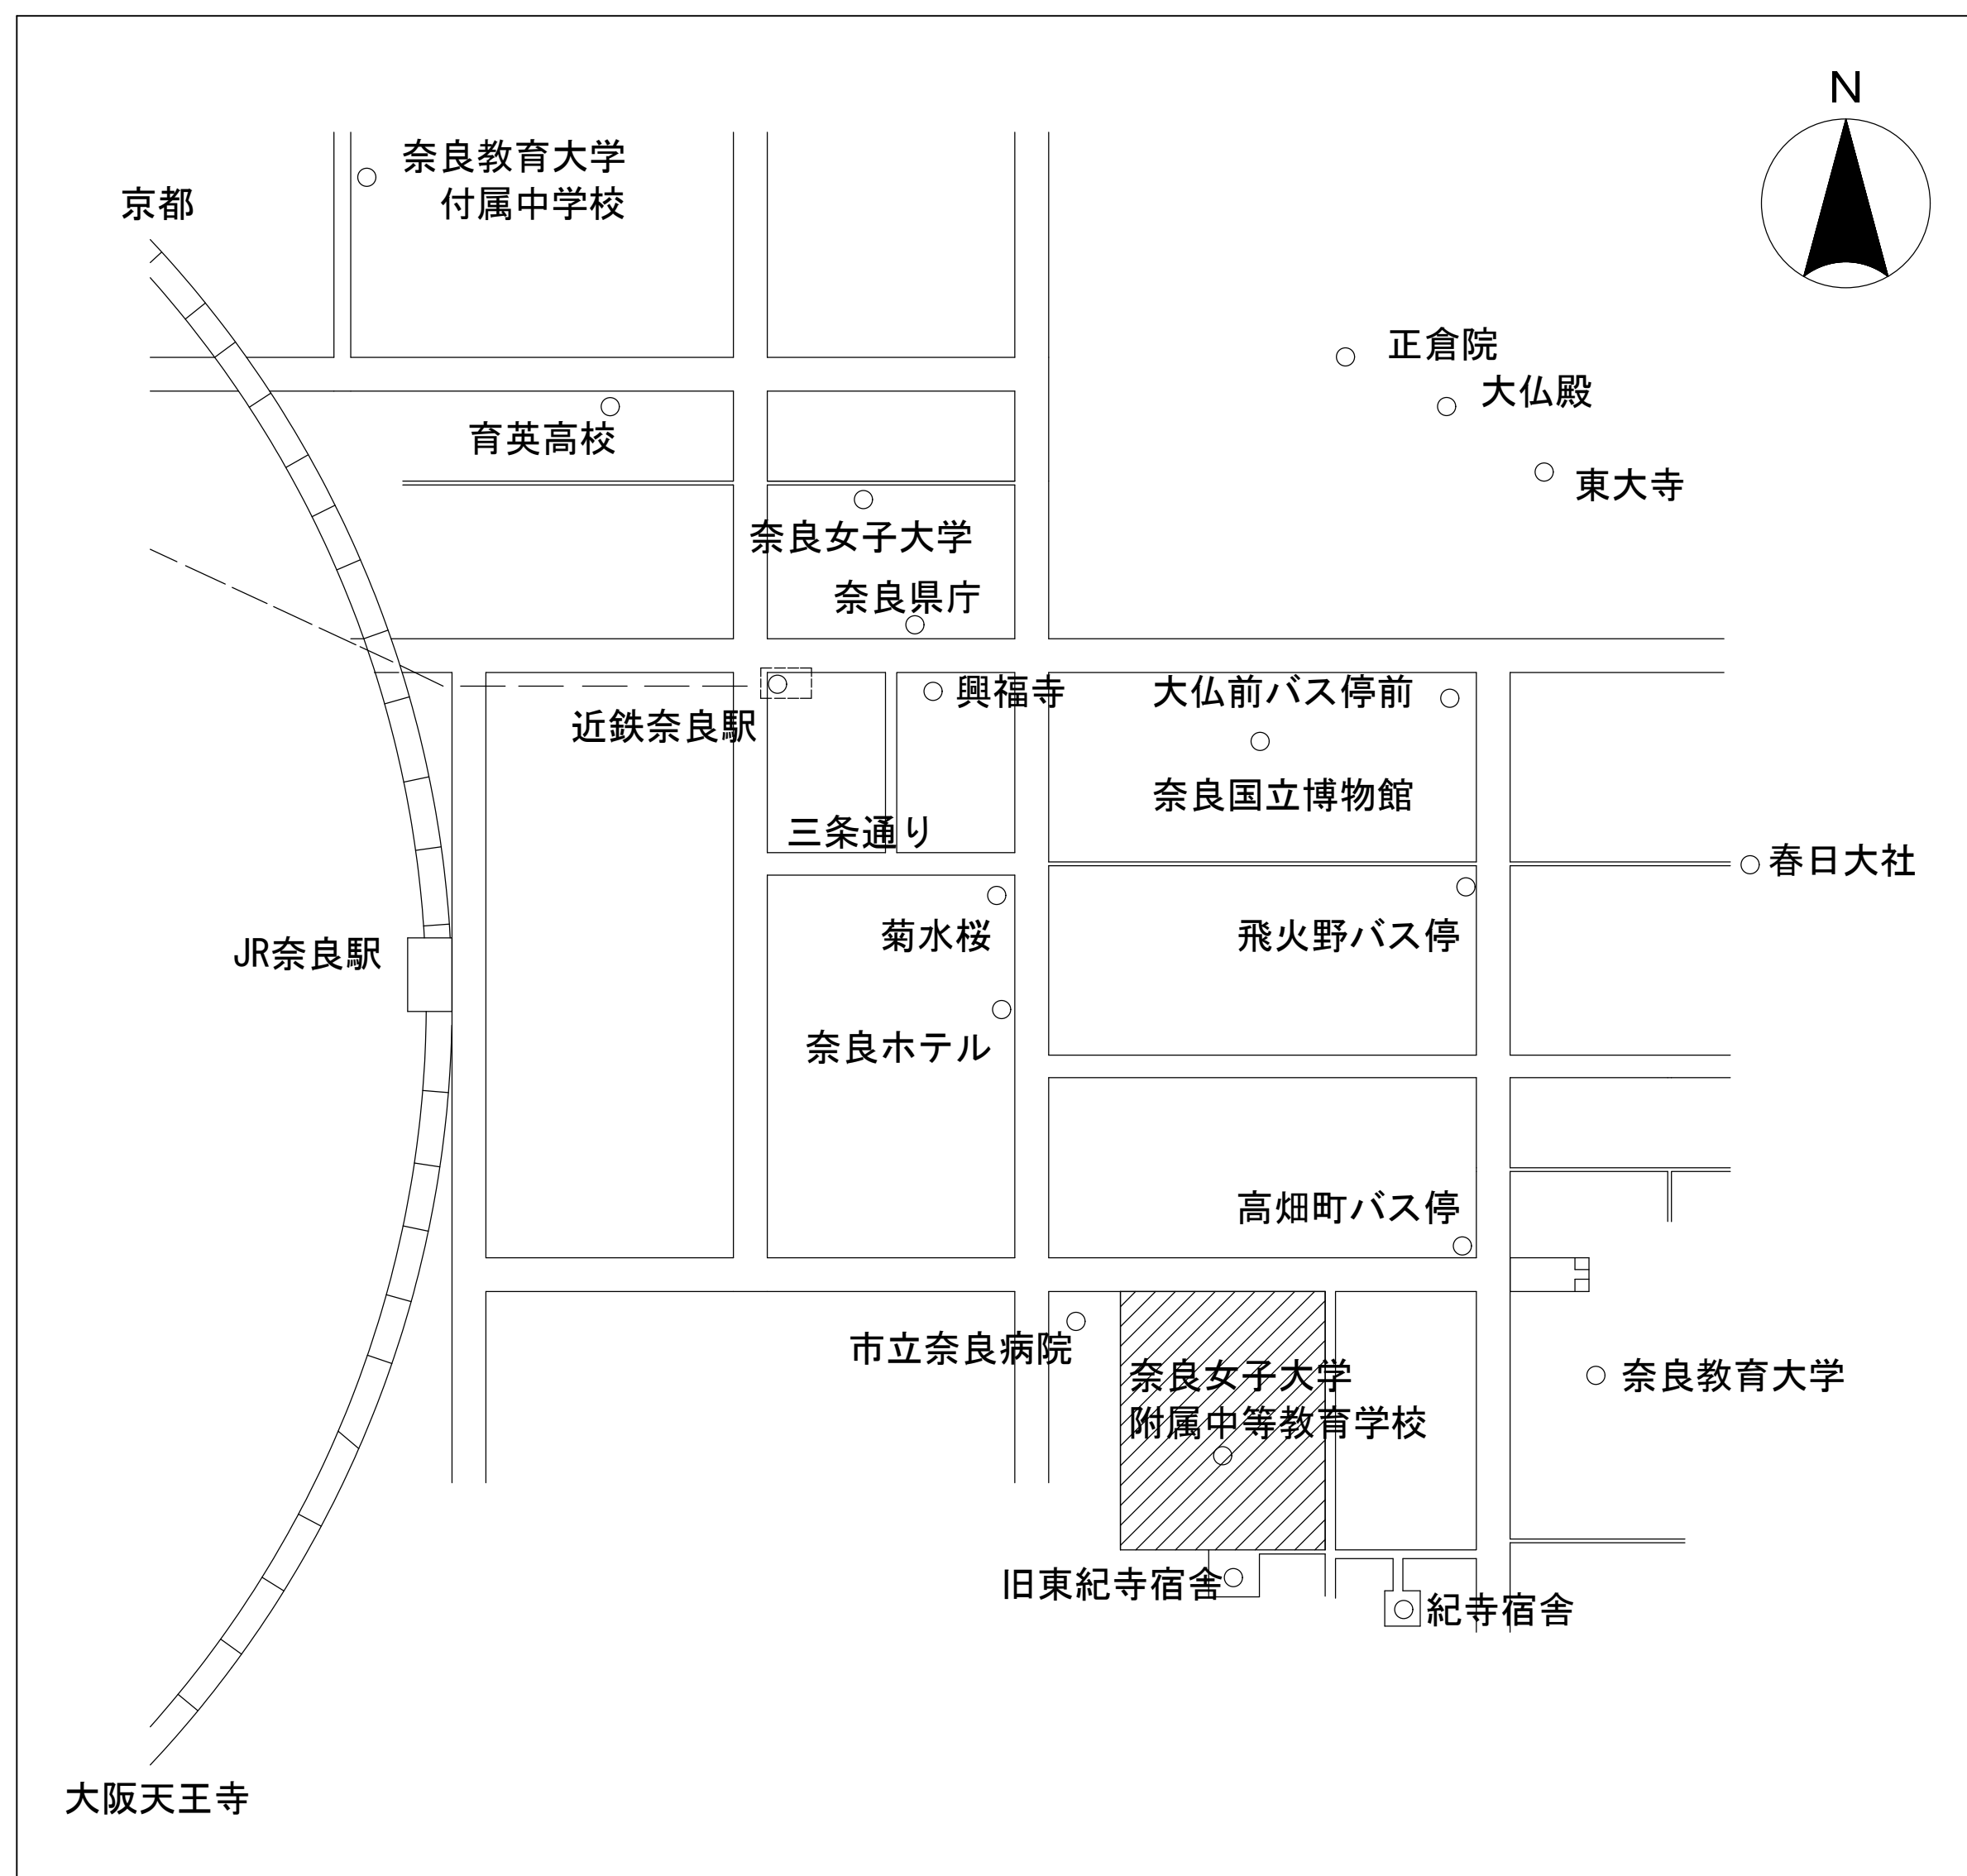




凡 例

 ……本工事建物

参考図


	設計年月	奈良国立大学機構 機構施設課										図面番号			
		工事名	奈良女子大学（附中等）総合教育棟等外部改修工事												
		課長	課長補佐	係長	担当										
	令和7年7月										図面名称	附近見取図・配置図	縮尺	1/800	

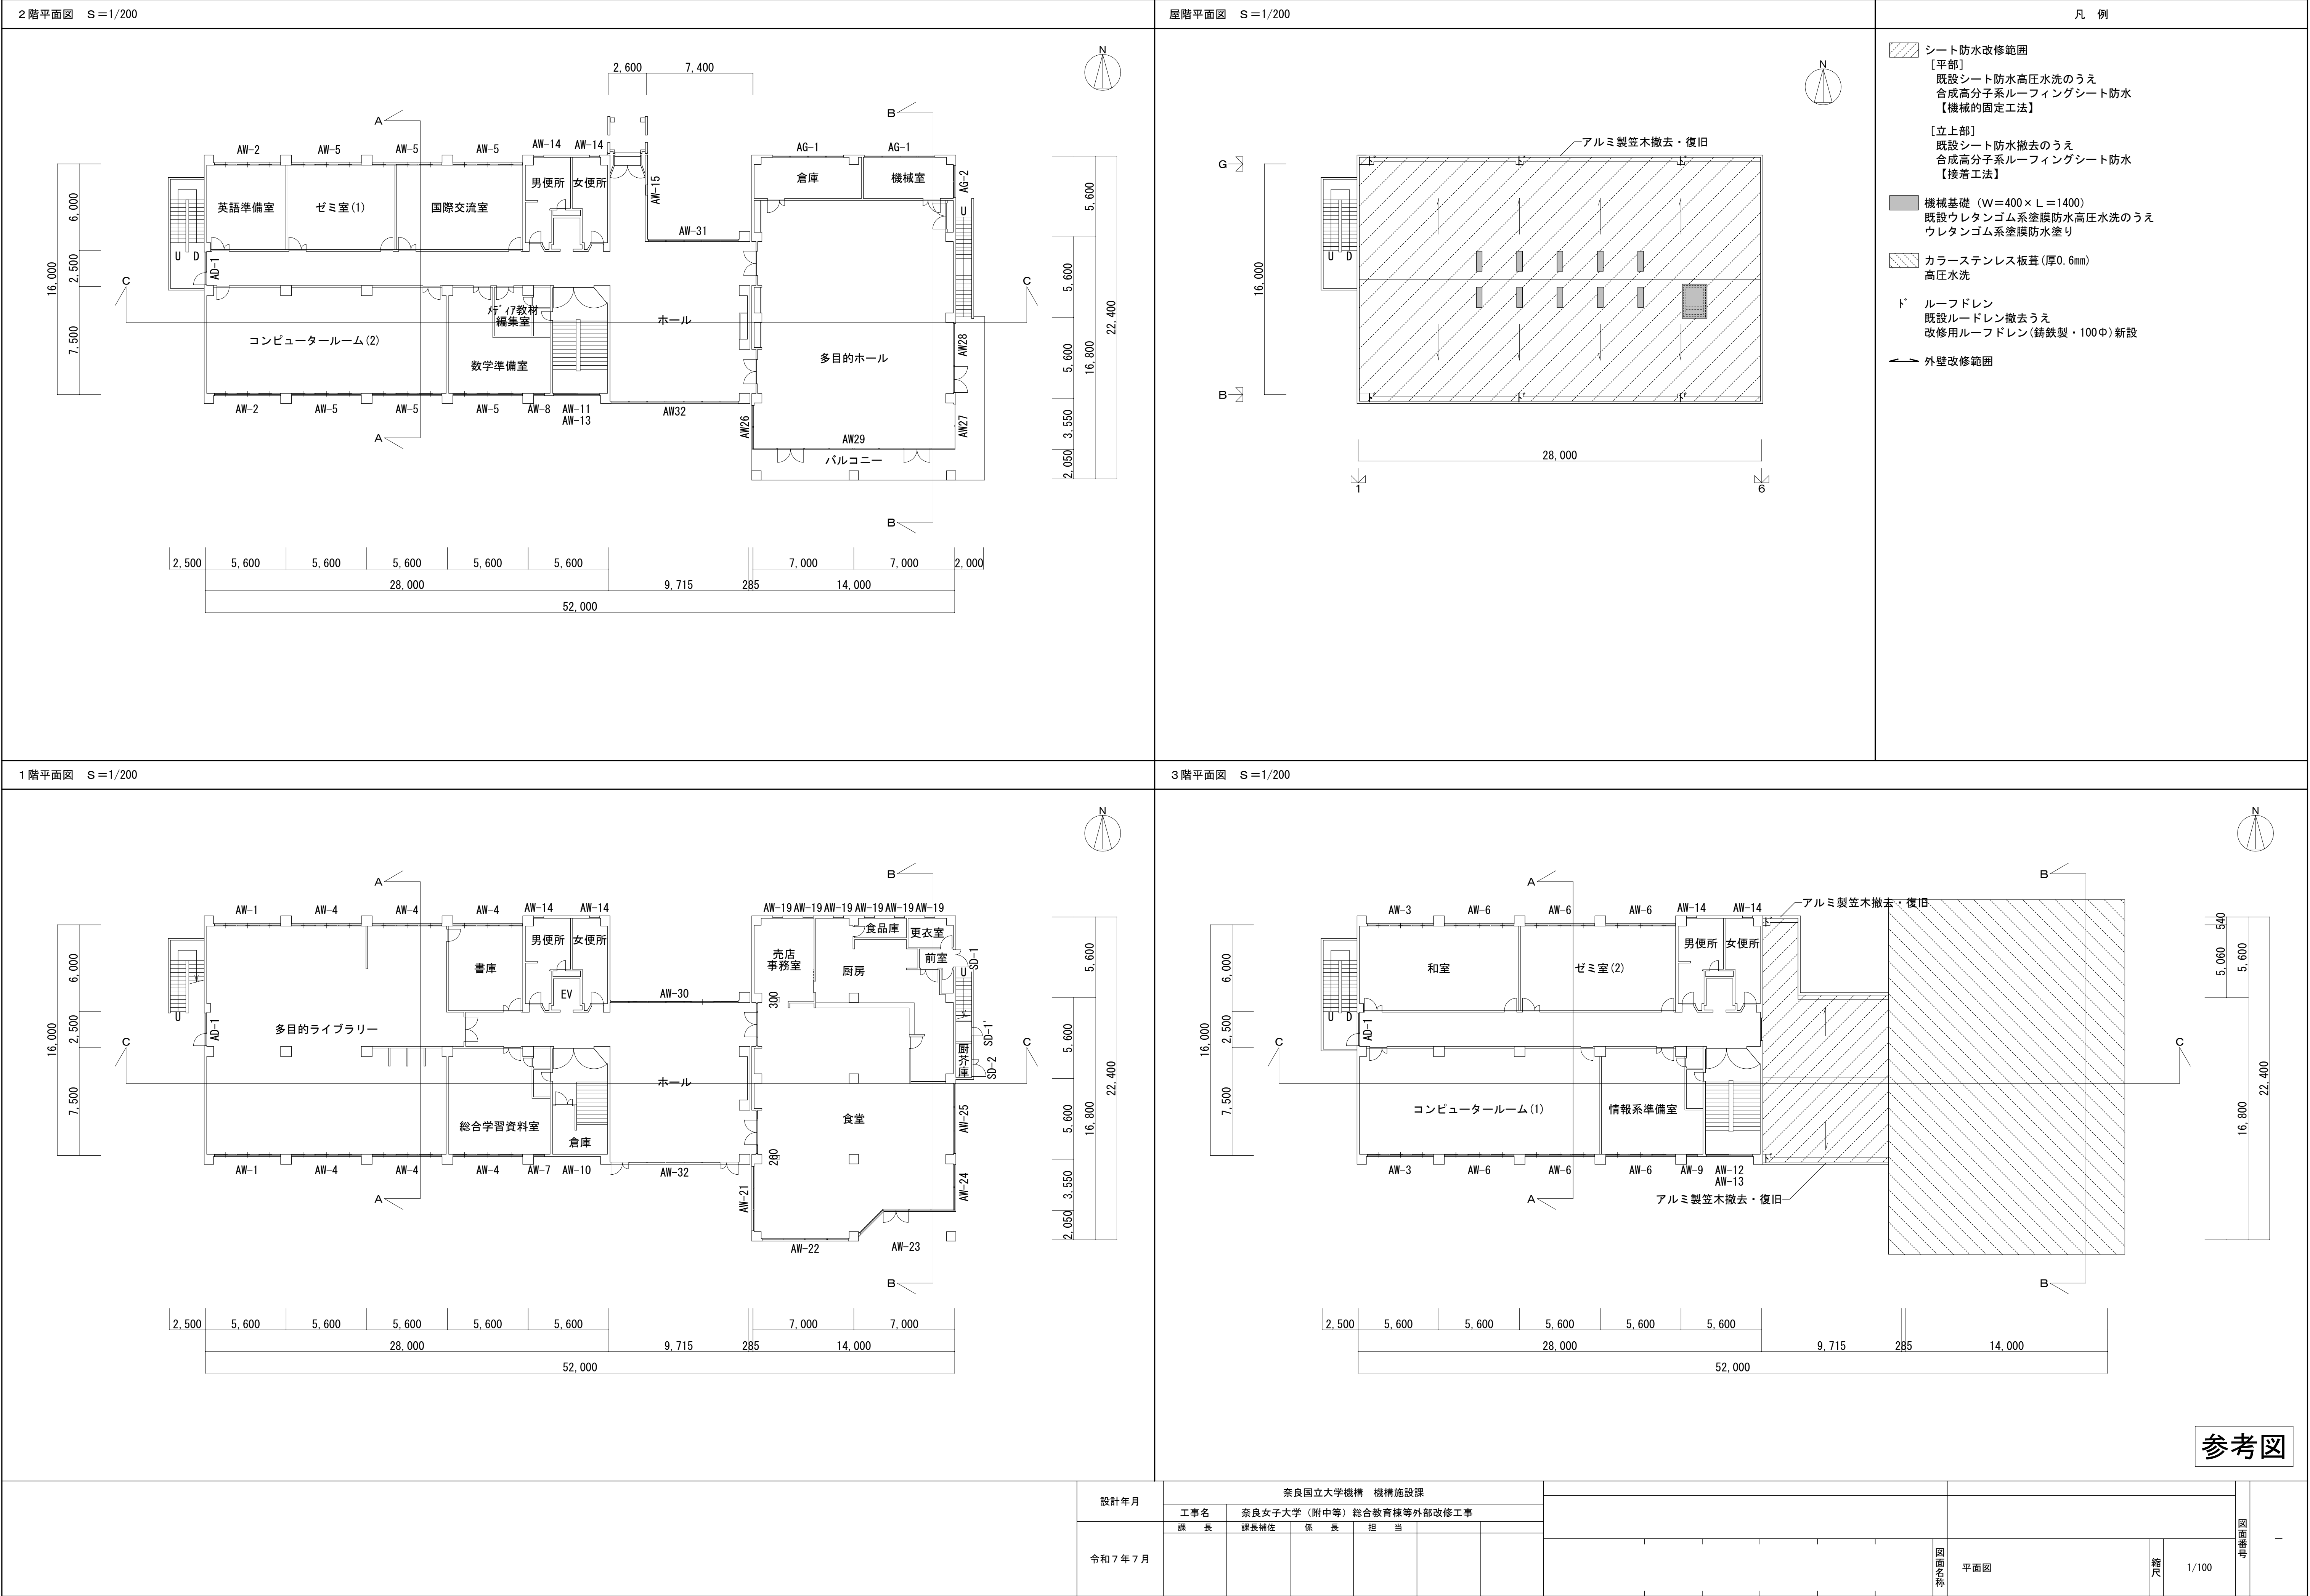

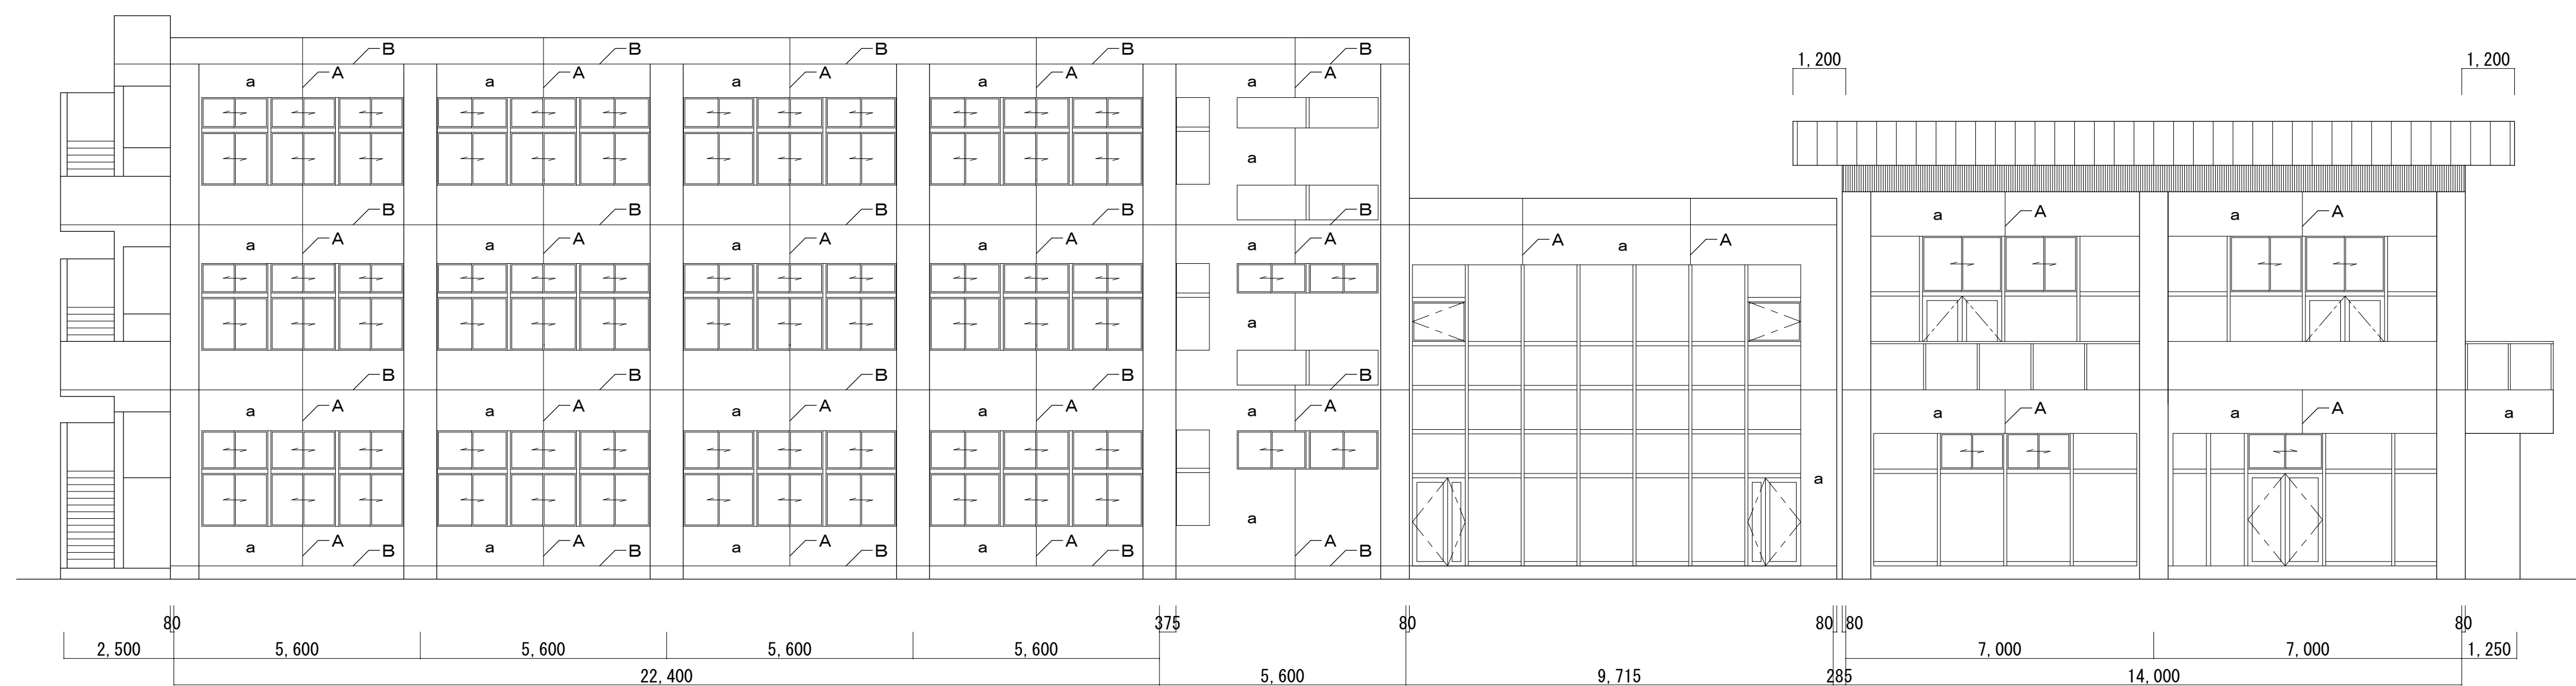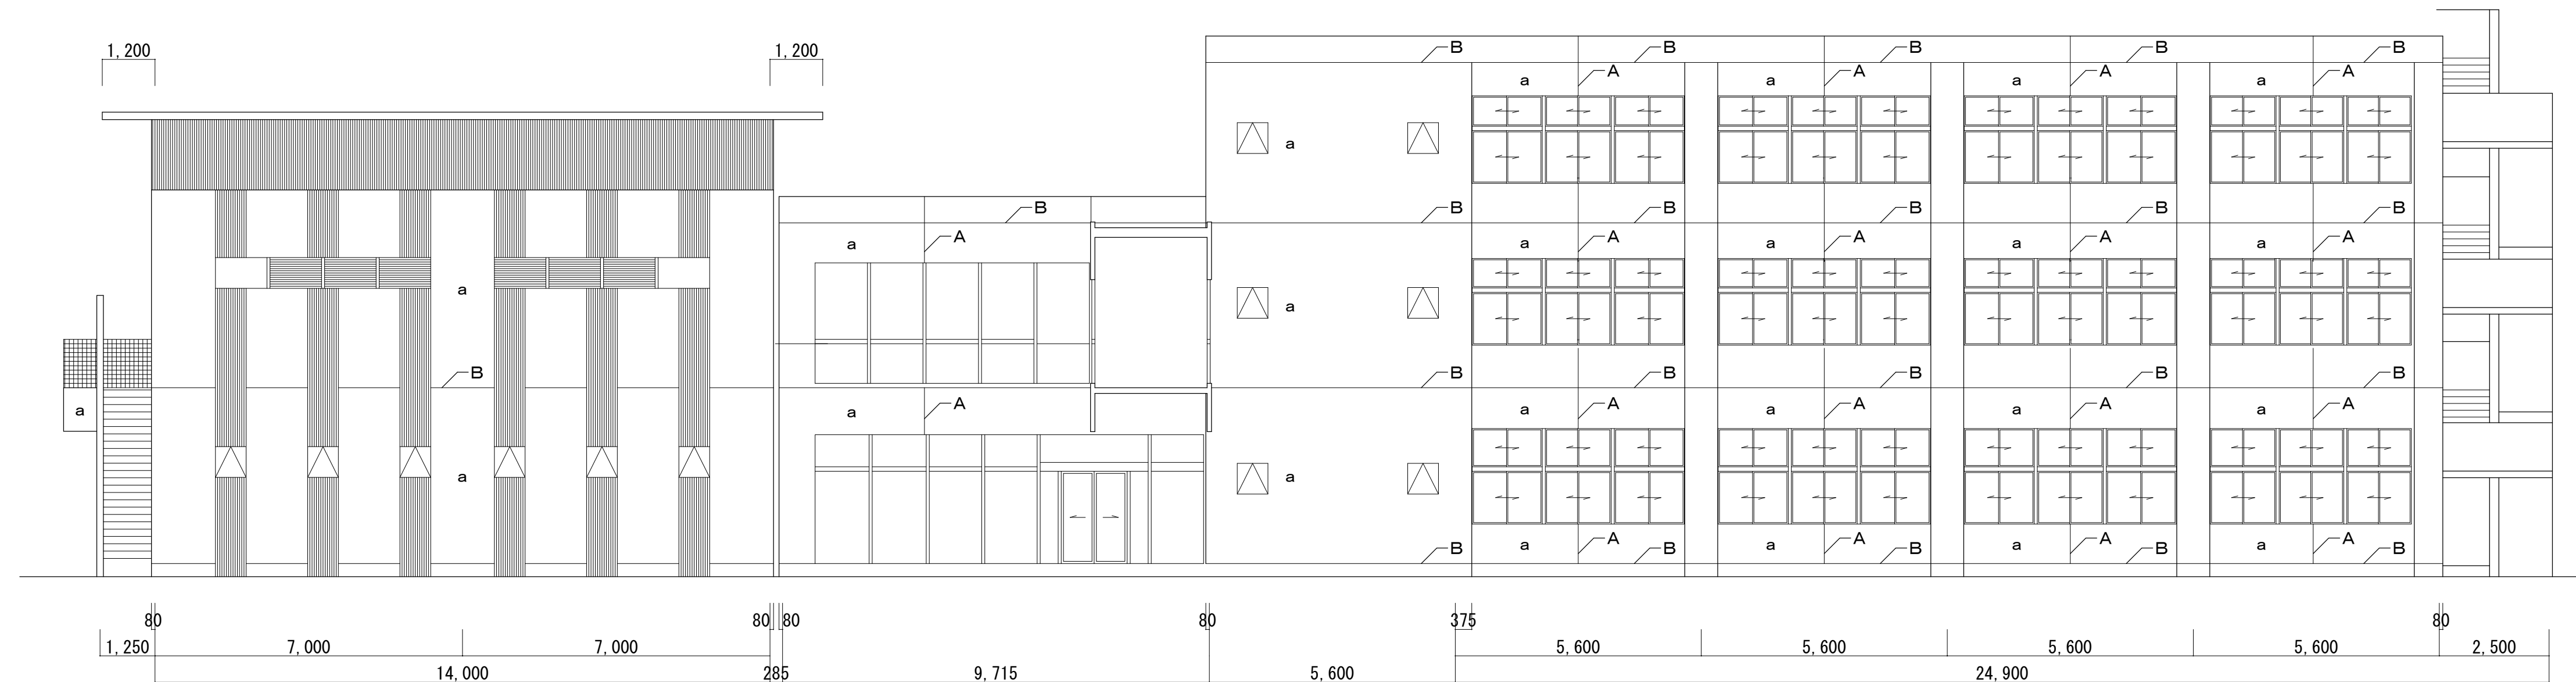


参考図

[illegible]

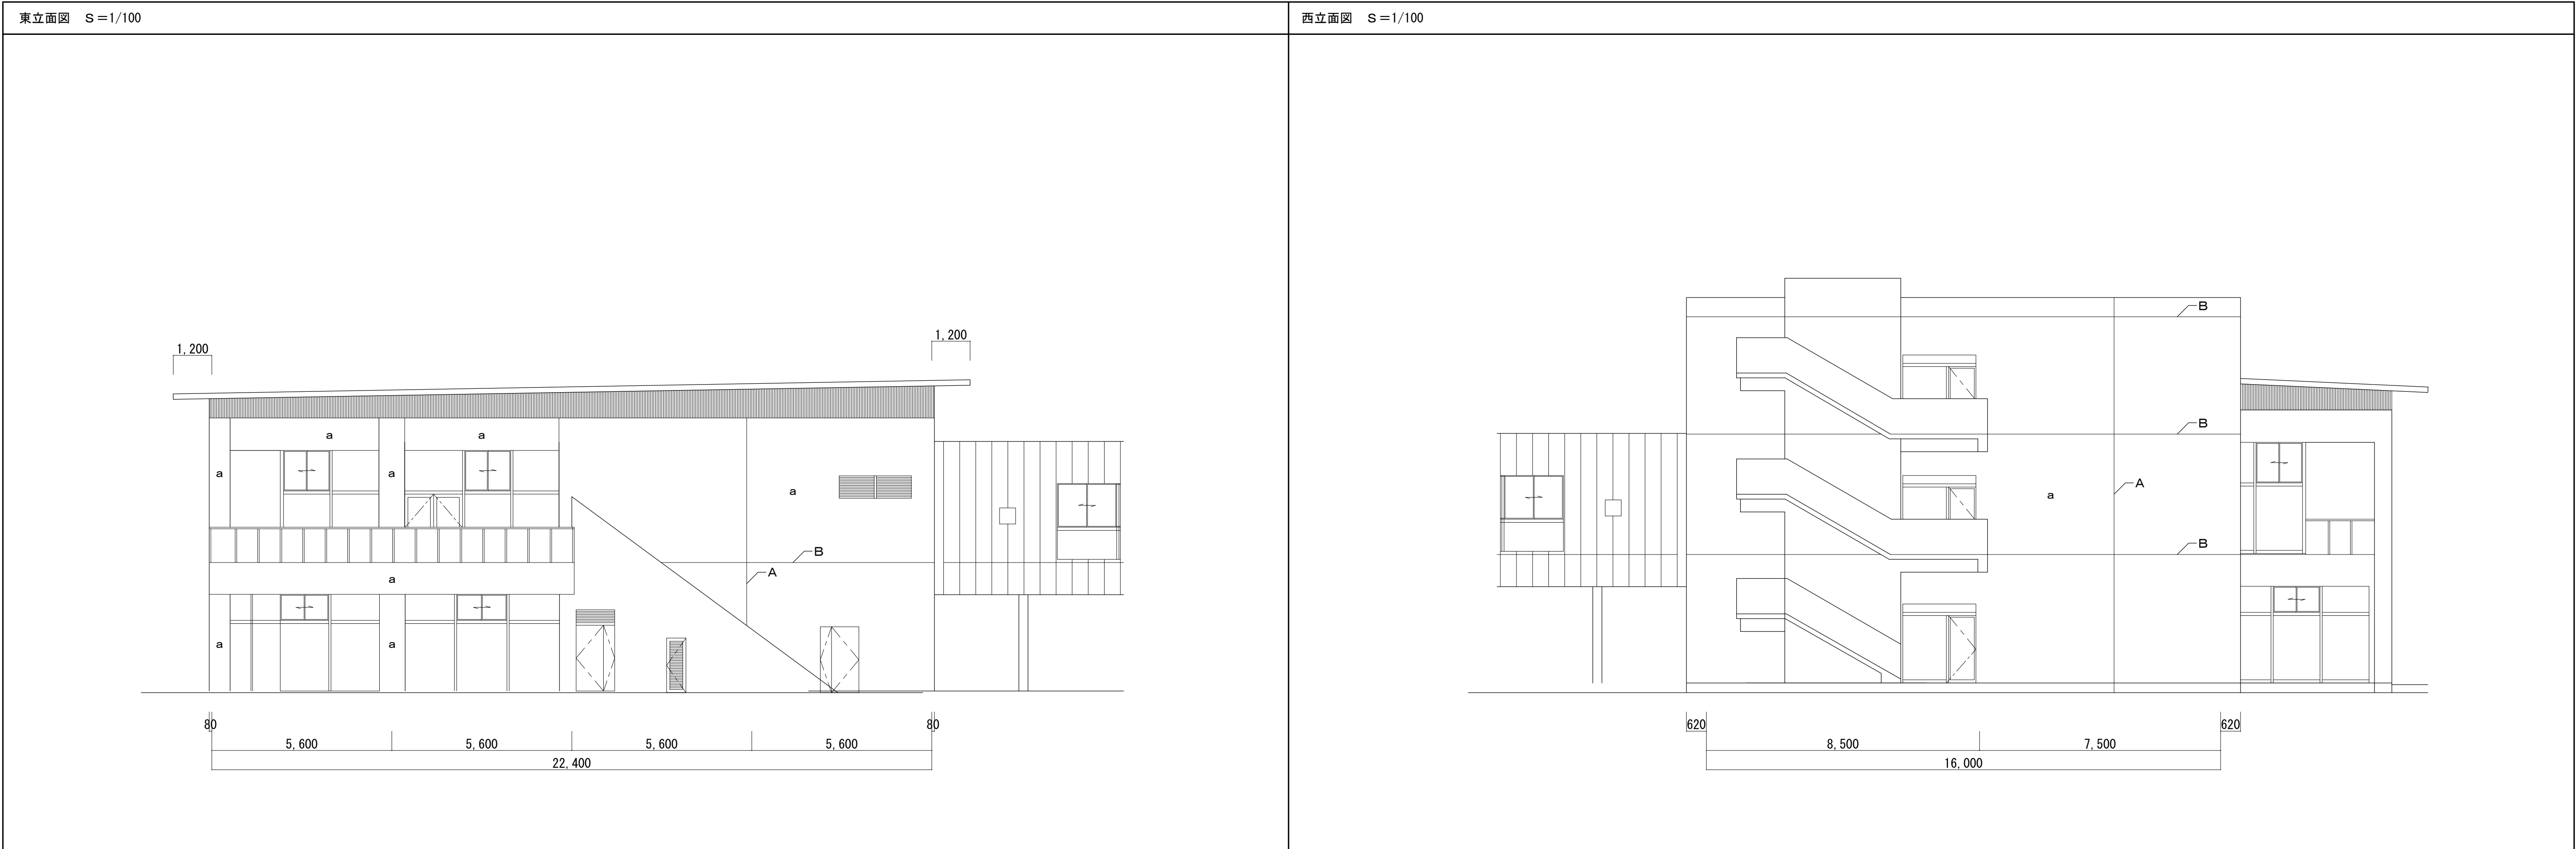



参考図

	設計年月	奈良国立大学機構 機構施設課																図面番号	—	
		工事名	奈良女子大学（附中等）総合教育棟等外部改修工事	
	課長	課長補佐	係長	担当	

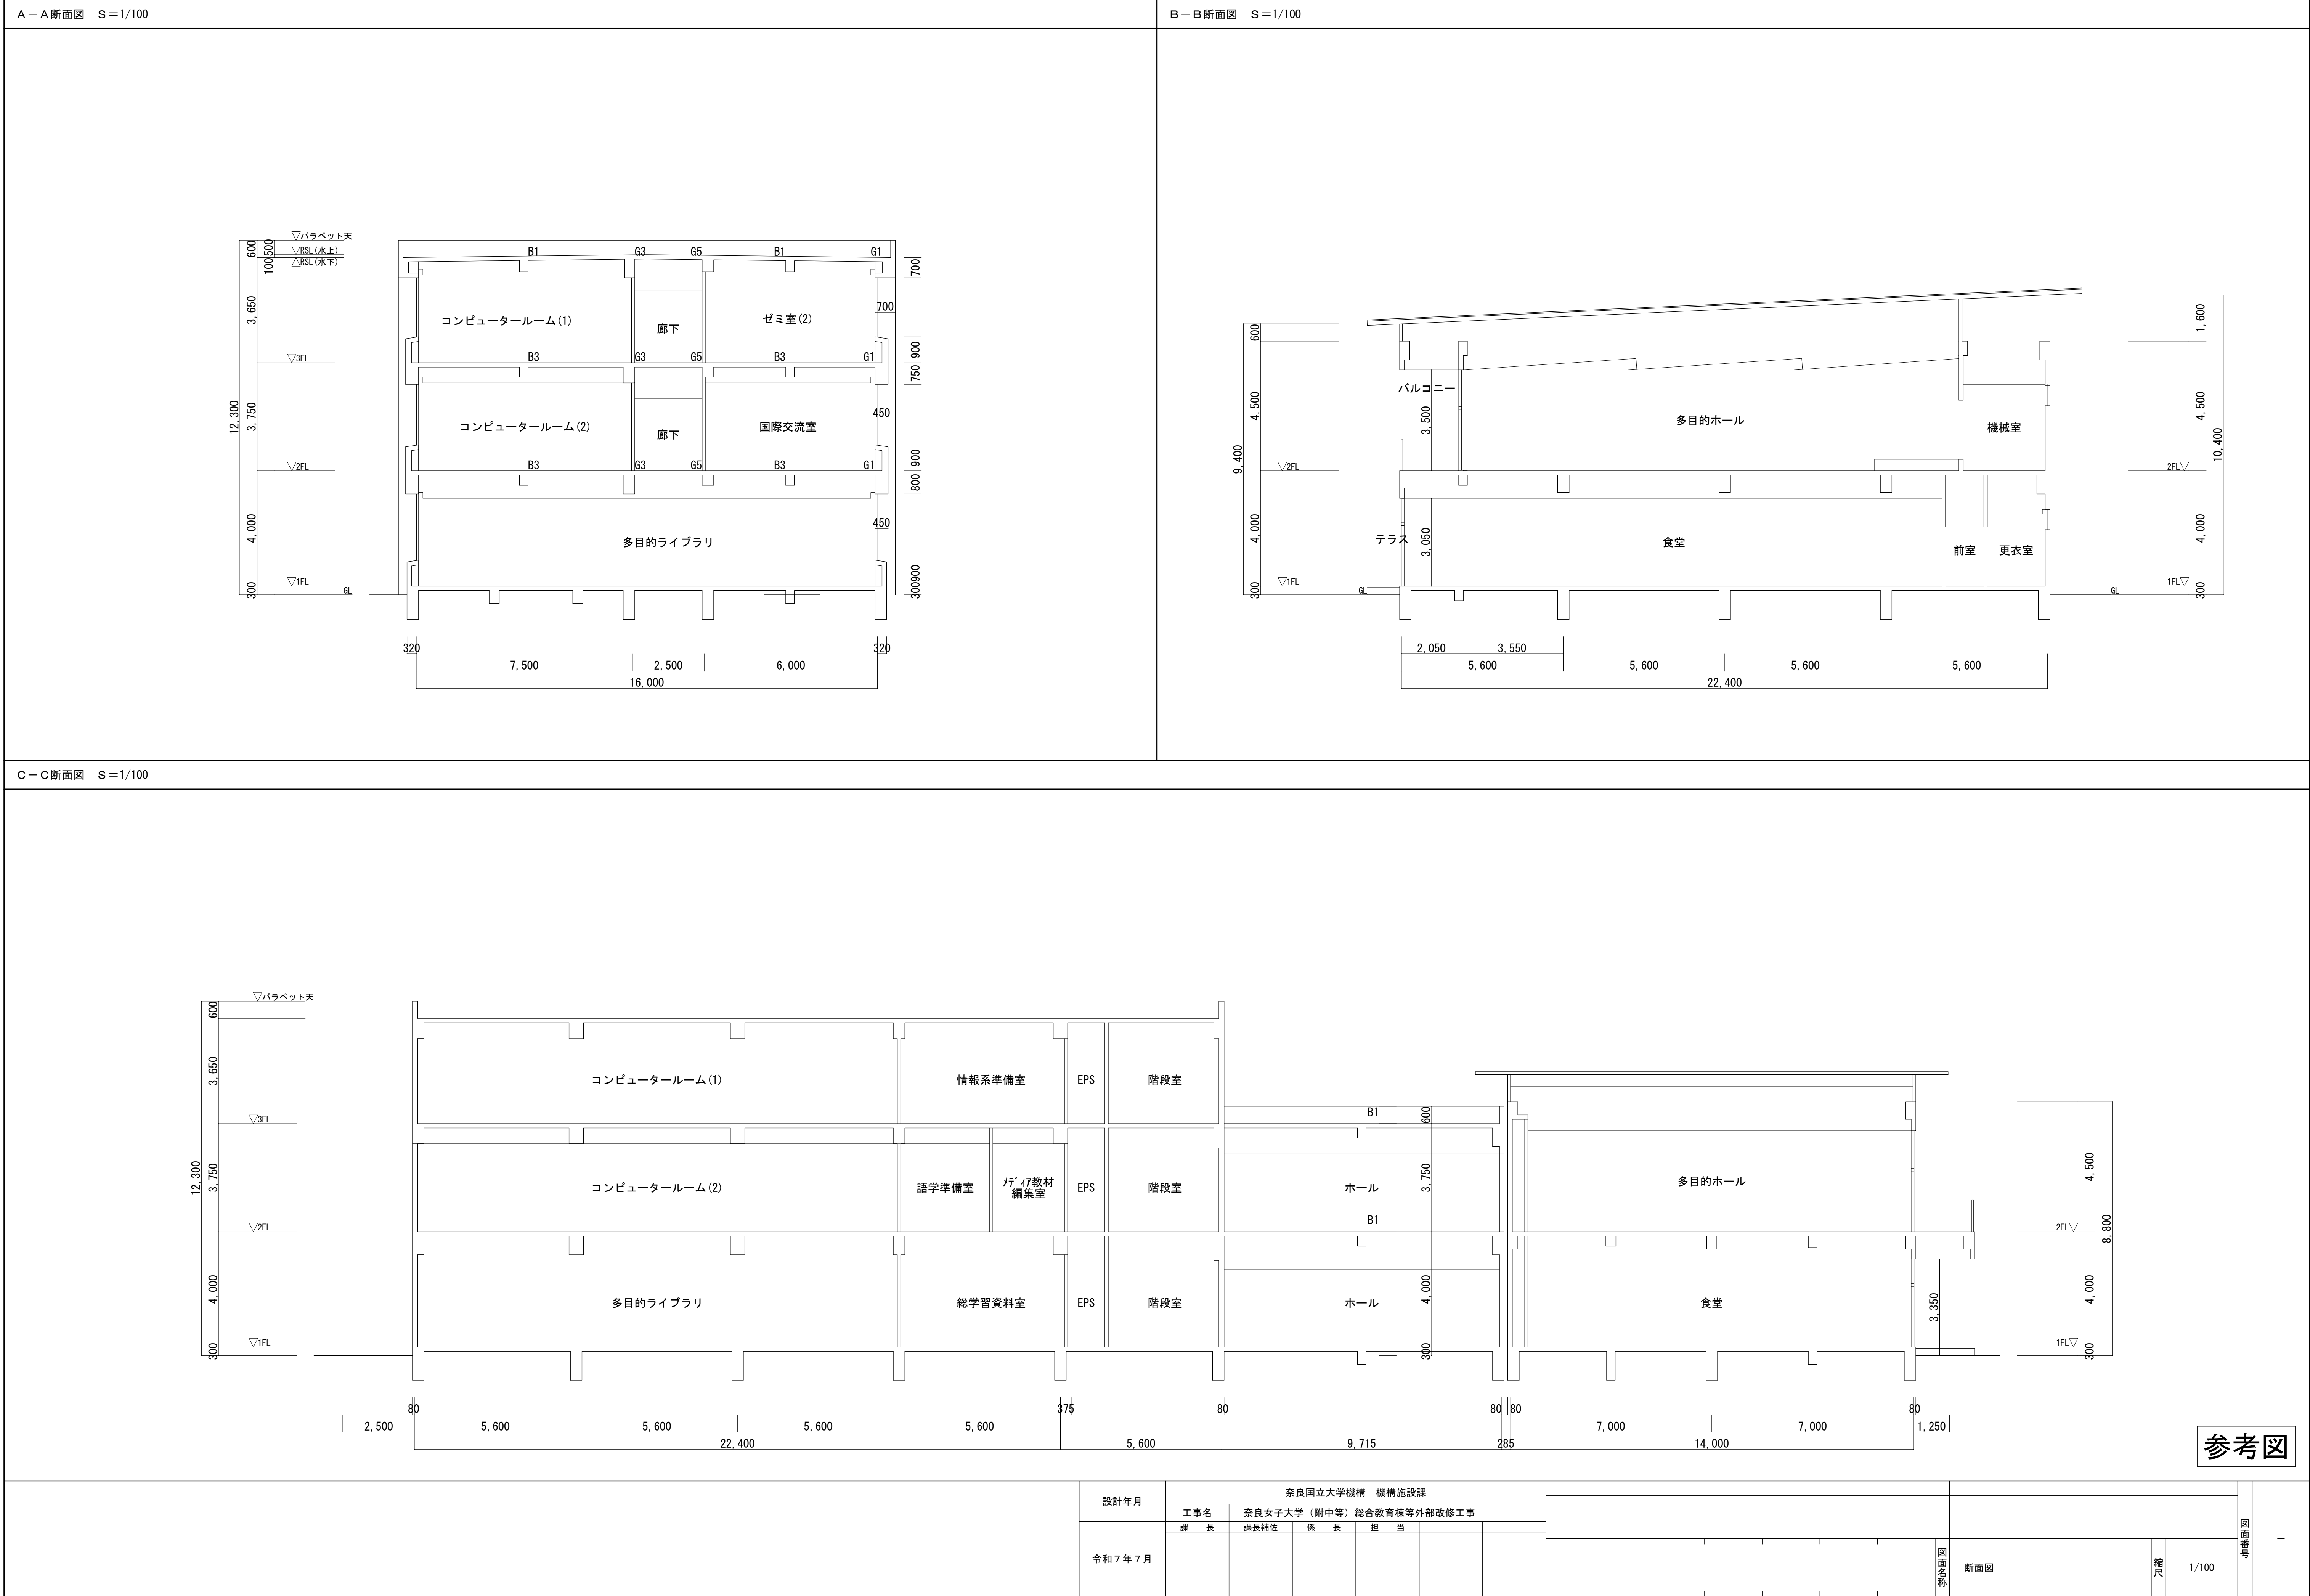

参考図

参考図

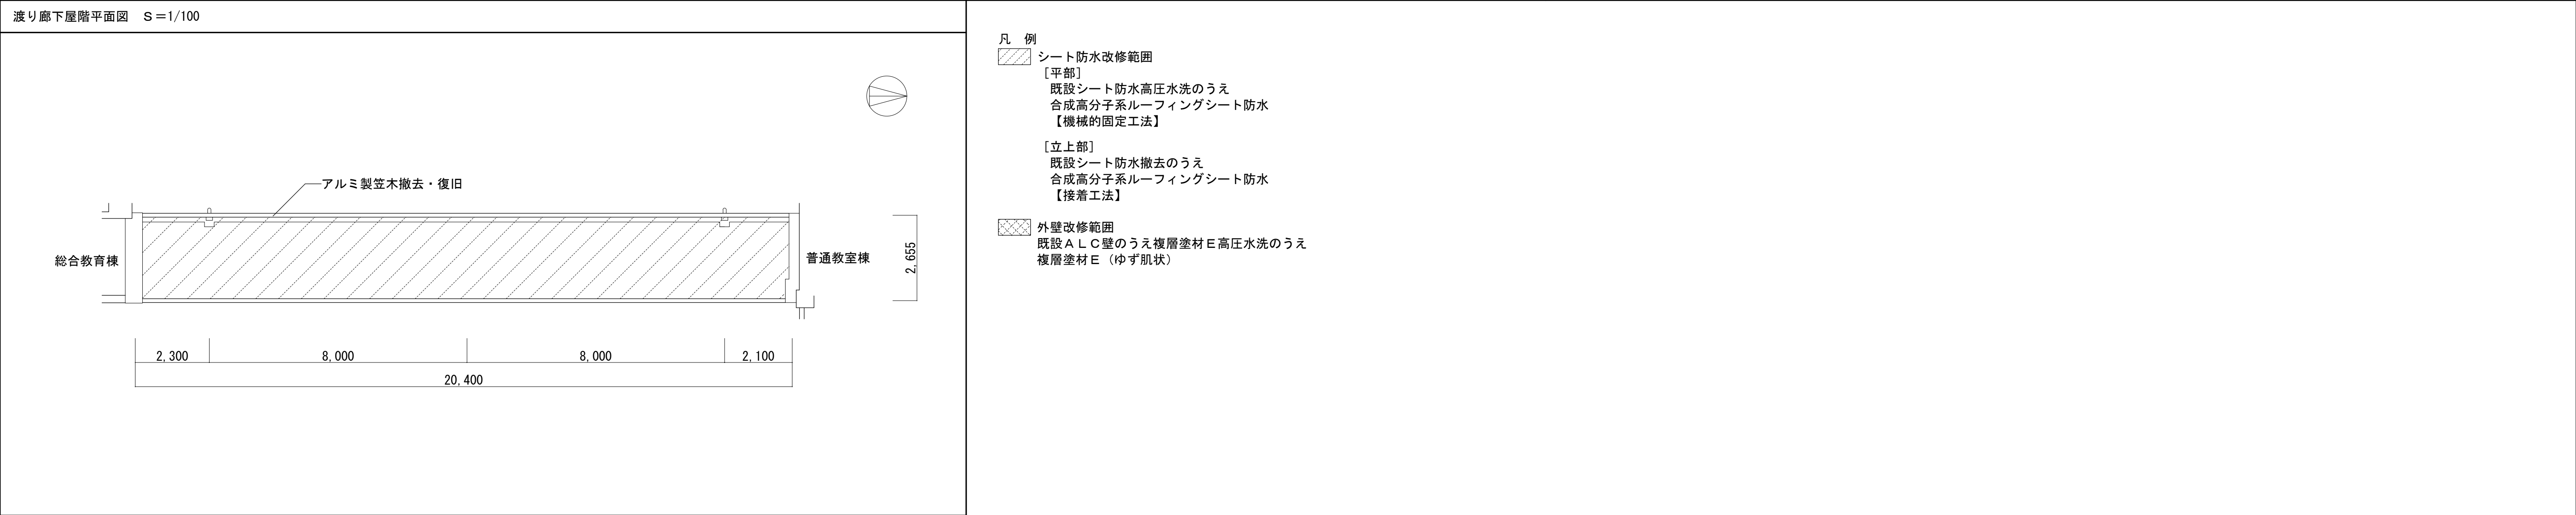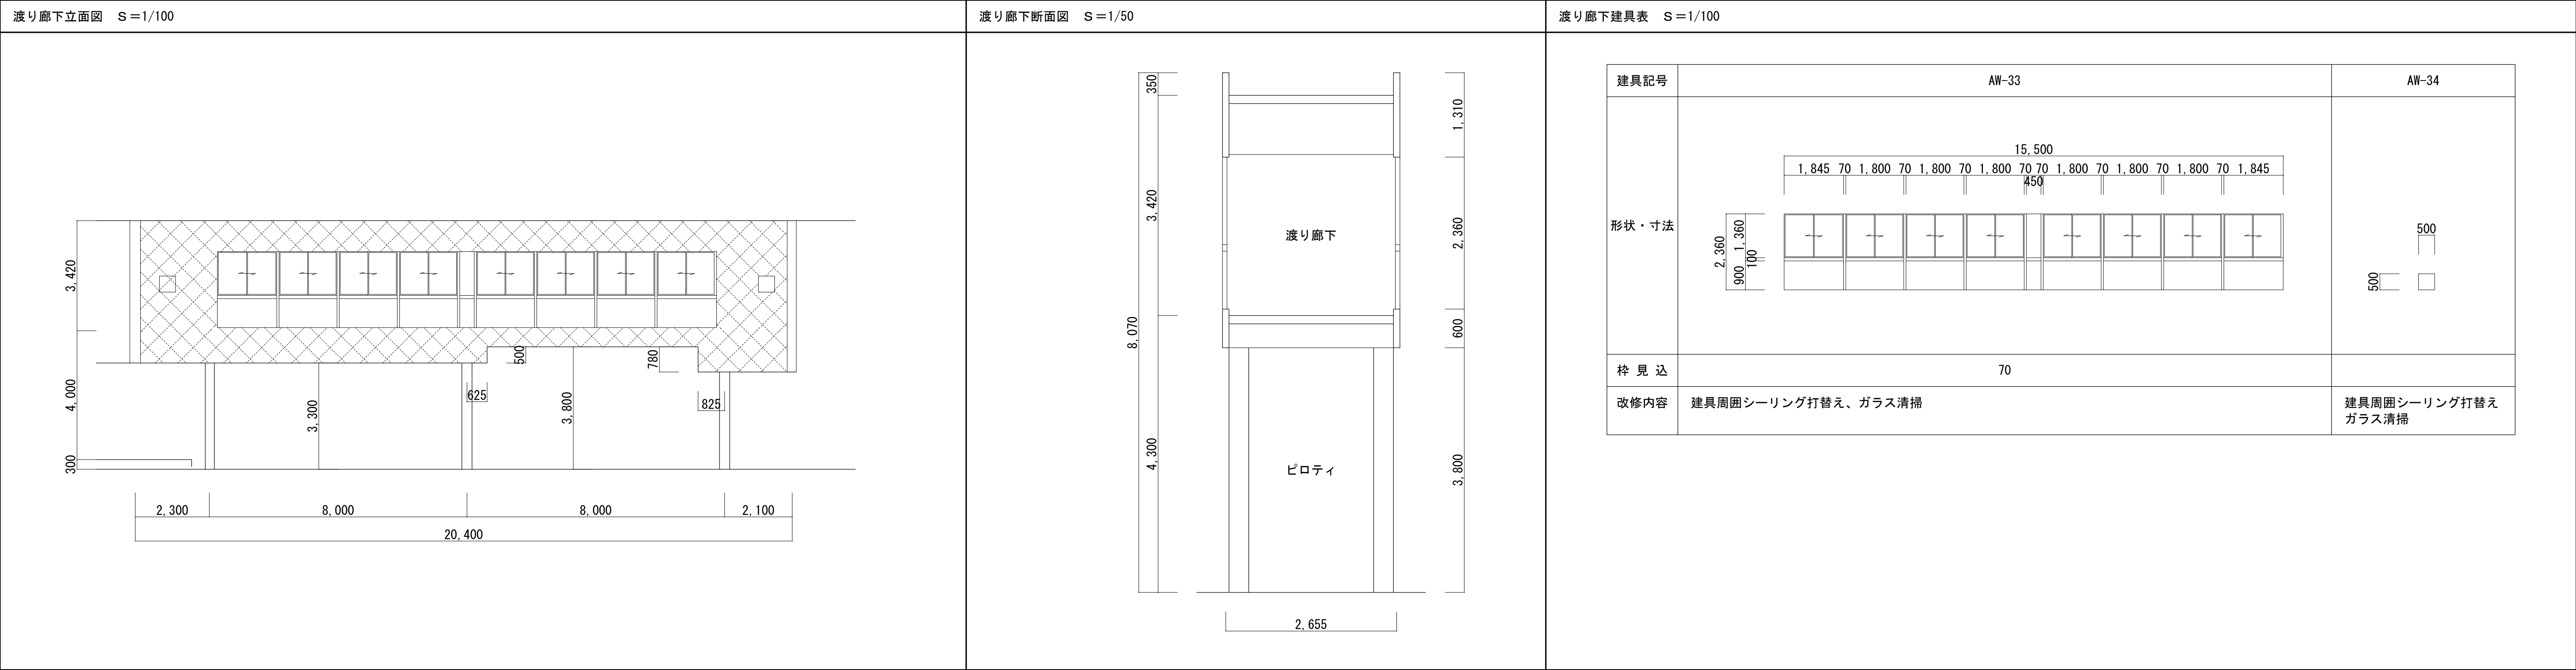

参考図

	設計年月	奈良国立大学機構 機構施設課																図面番号	—	
		工事名		奈良女子大学（附中等）総合教育棟等外部改修工事	
		課長	課長補佐	係長	担当	